



Grundschule

Zentrumserweiterung

Wohnquartiere

Fachmärkte

Sekundarschule

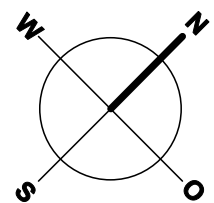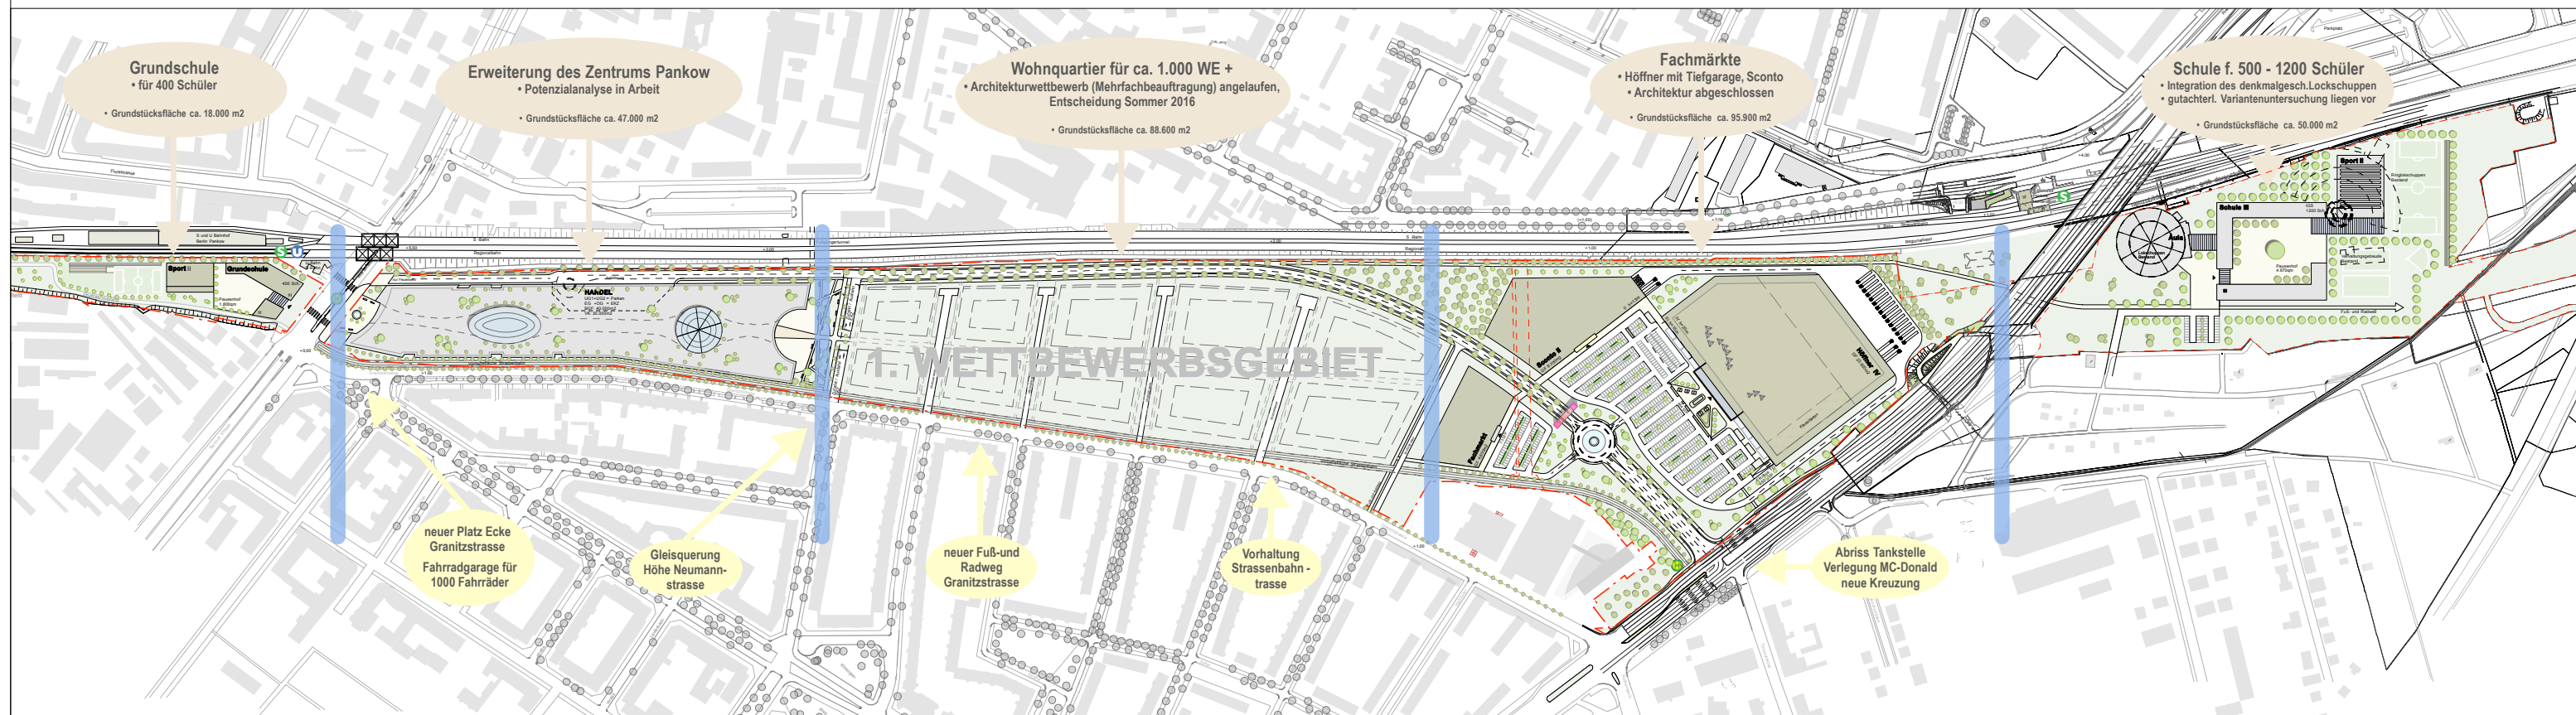

PANKOWER TOR

Städtebauliches
Strukturkonzept V 32-b

Grundstücksfläche: 322.250 m²

Lageplan M 1 : 6 000

Datum: 26.02.2016

533_3_1_LP_K32-b_6000-4

Veranstaltung:
Verein für Pankow am 08.03.2016

Krieger Grundstück GmbH
Am Rondell 1
12529 Schoenefeld

KGK