



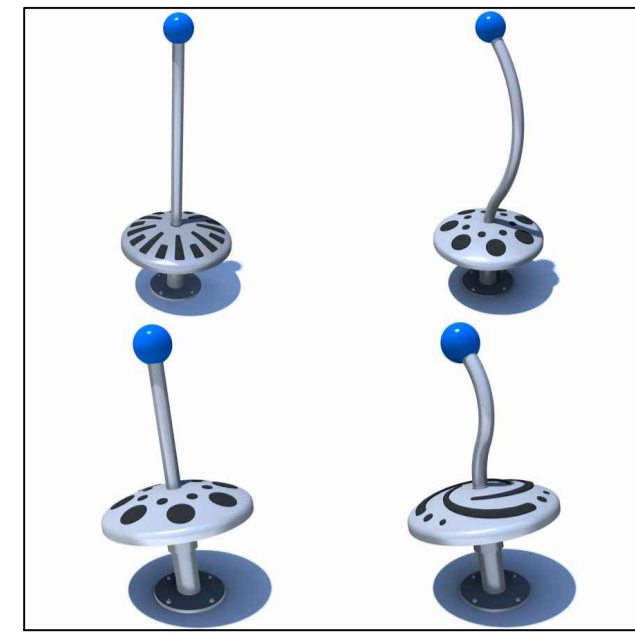

Brett

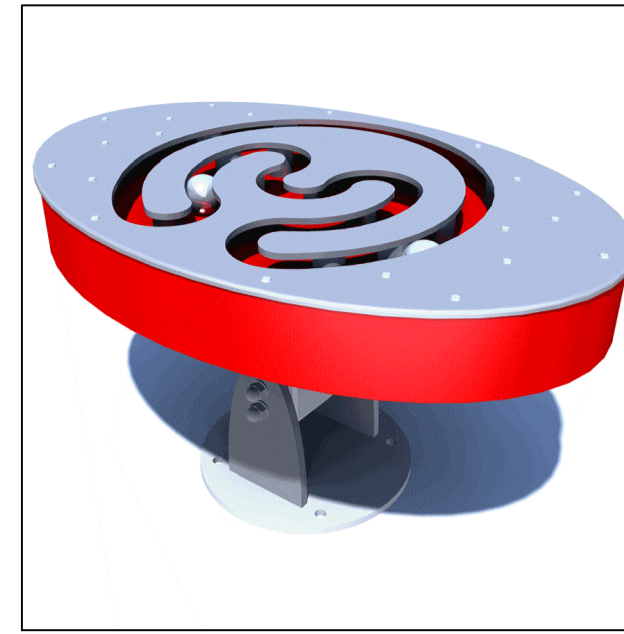

Wirbel



Tanzschule Charleston



Slack-Line



PROJEKT:  
**REKONSTRUKTION DES  
 EULEN-SPIELPLATZES RETTIGWEG 11**  
 in 13187 Berlin - Pankow

PLANINHALT: **ENTWURF**

MASZSTAB	M 1:100
DATUM	26.06.2015
PLANVERFASSER	A. BRUCH
PIANNUMMER	01


BAUHERR:  
**Bezirksamt Pankow zu Berlin**  
 Abt. Stadtentwicklung  
 Straßen- und Grünflächenamt  
 Darßer Str. 203  
 13088 Berlin

AUFTRAGNEHMER:  
**LandschaftsArchitekturBüro**  
 DIPL.- ING. AZEMINA BRUCH  
 Freie Landschaftsarchitektin  
 Charlottenburger-Str. 58, 13086 Berlin  
 Telefon: 030 / 98 20 89 14, Fax: 030 / 91 20 57 62  
 Handy: 0151/23 37 38 59, azemina.bruch@t-online.de

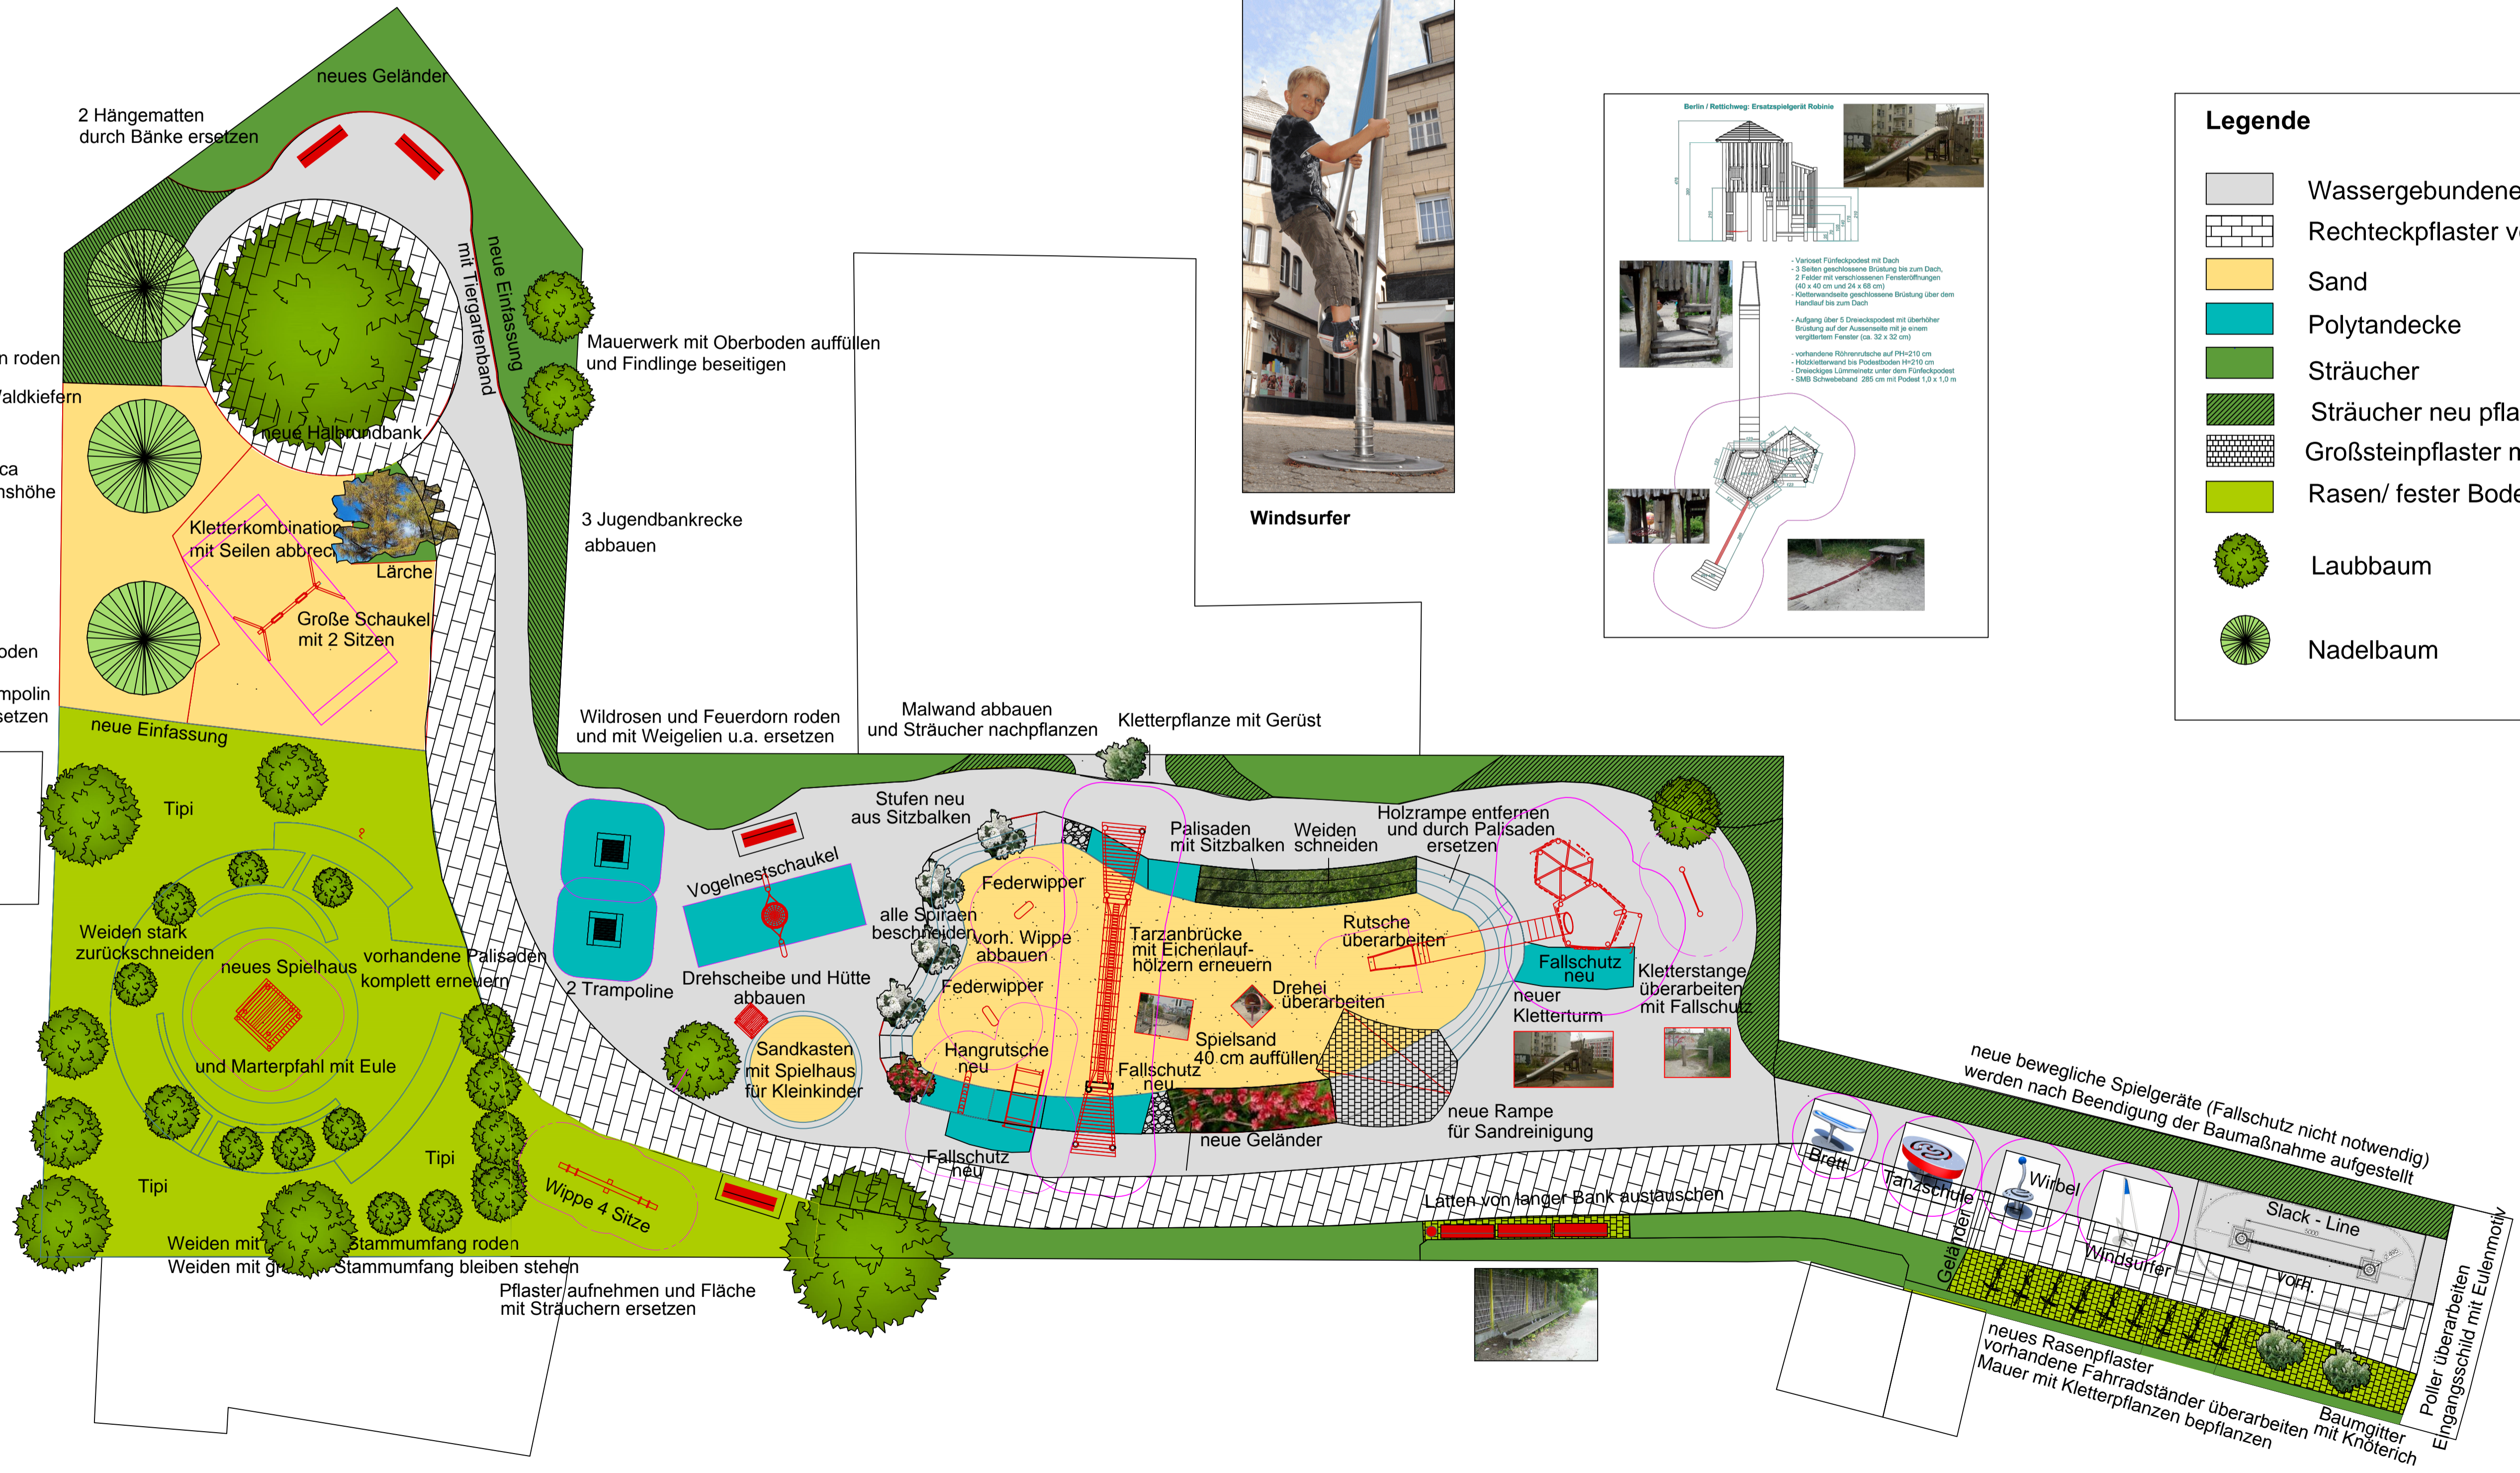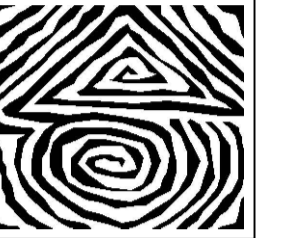

**Legende**

- Wassergebundene Decke
- Rechteckpflaster vorhanden
- Sand
- Polytandek
- Sträucher
- Sträucher neu pflanzen
- Großsteinpflaster mit Rasenfuge
- Rasen/ fester Boden
- Laubbaum
- Nadelbaum

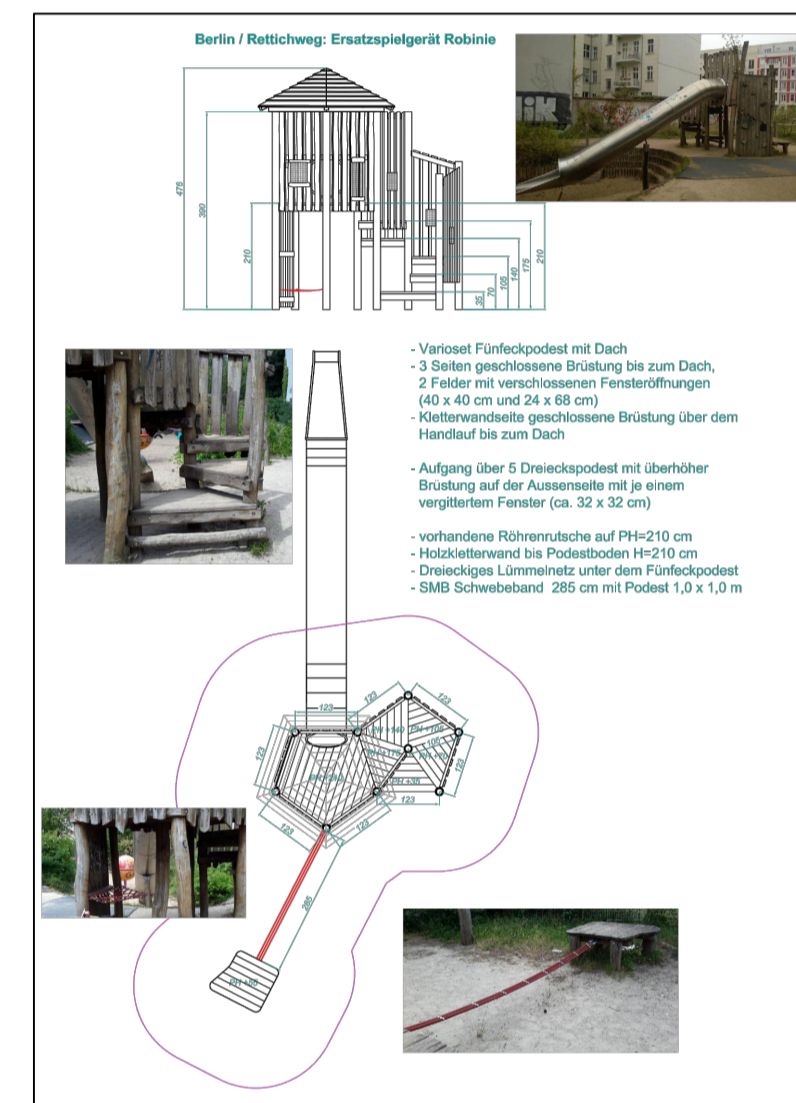

Windsurfer